




**Dragstructuur** : meerdere dragstructuren mogelijk  
**Gevelopbouw** : gemetseld binnenspouwblad en gemetseld buitenspouwblad  
**Variant-detail** : bekistingsplaatvloer, groot dakoverstek

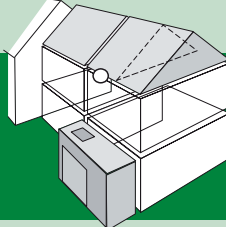

**P.401.0.3.03.RK WG**

Opstelling 14

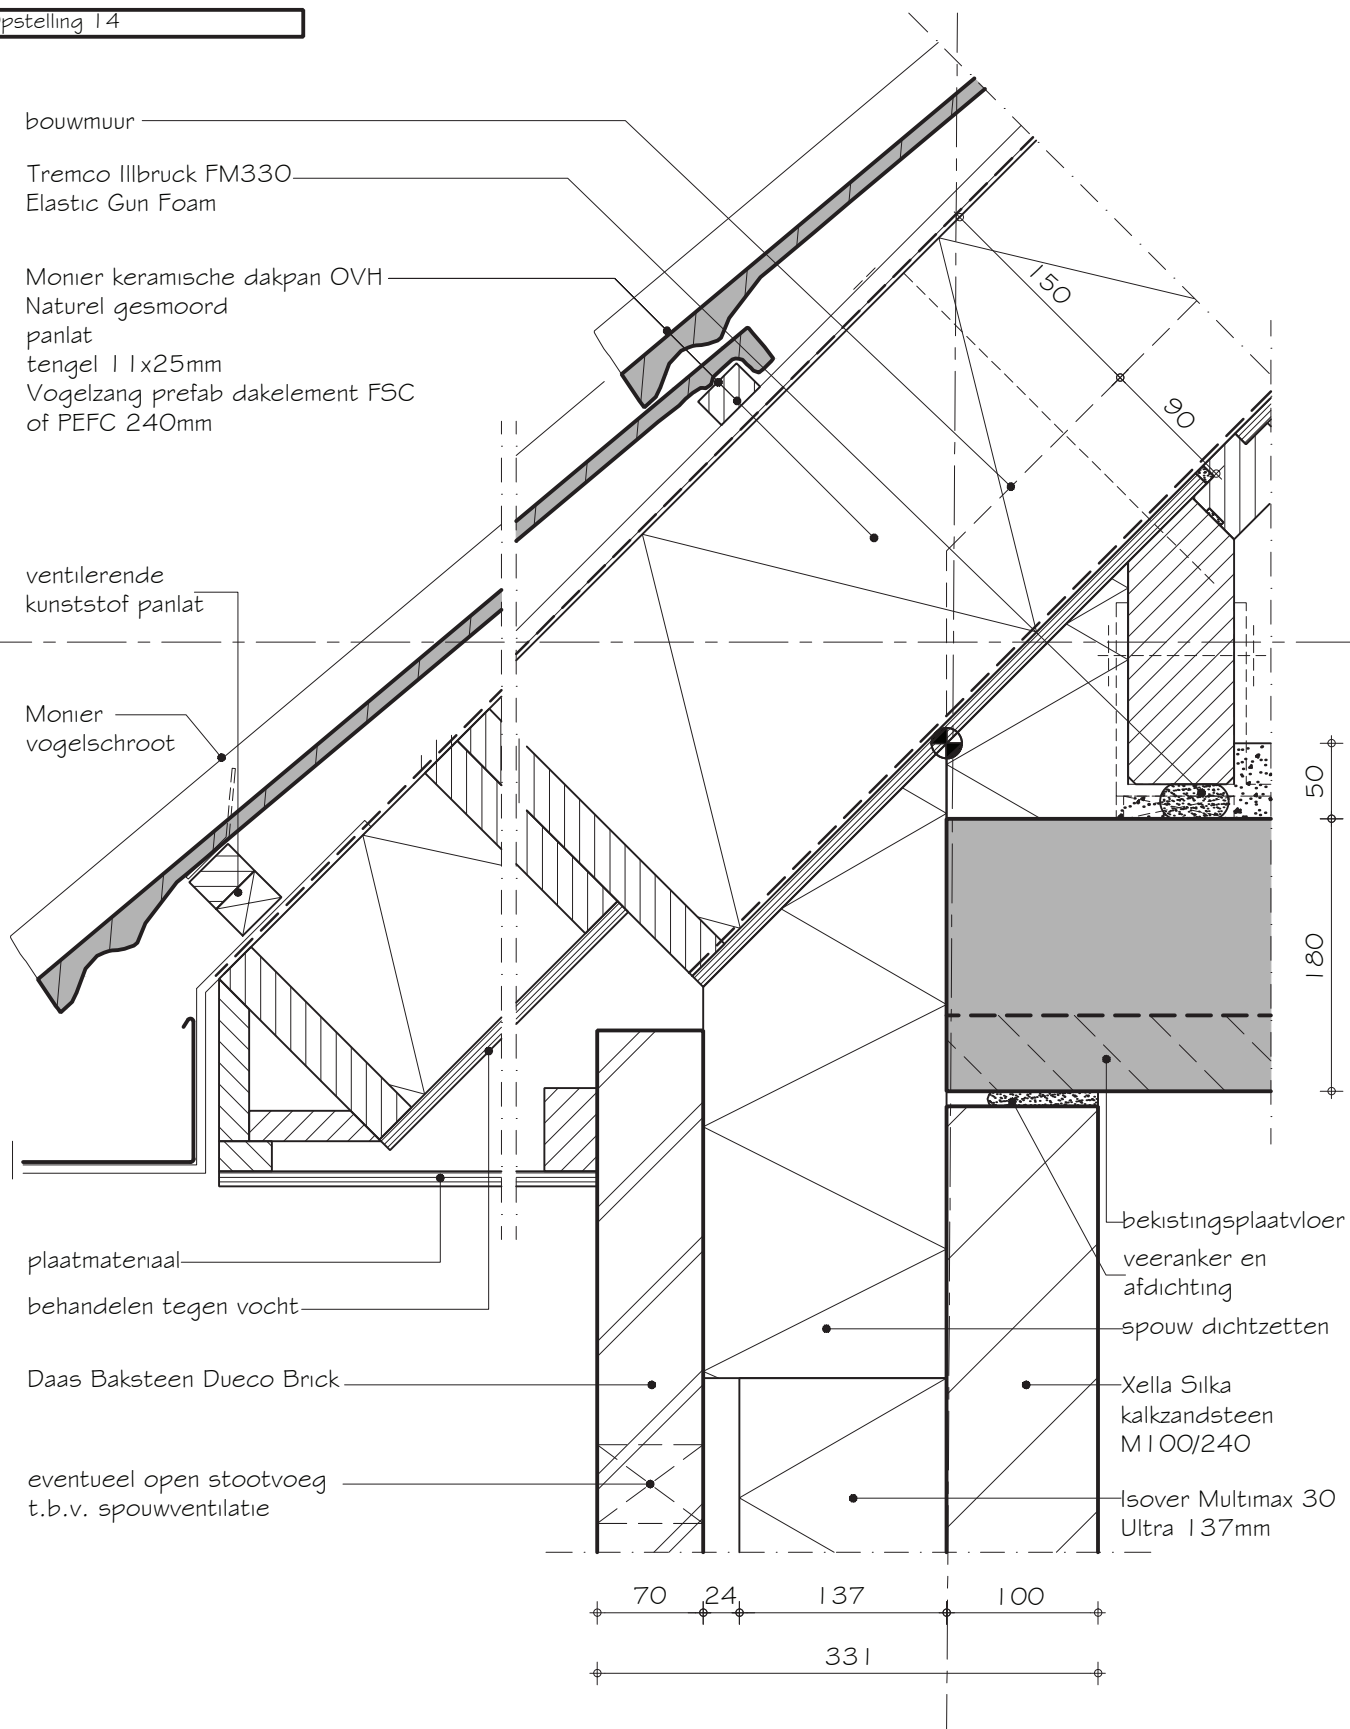

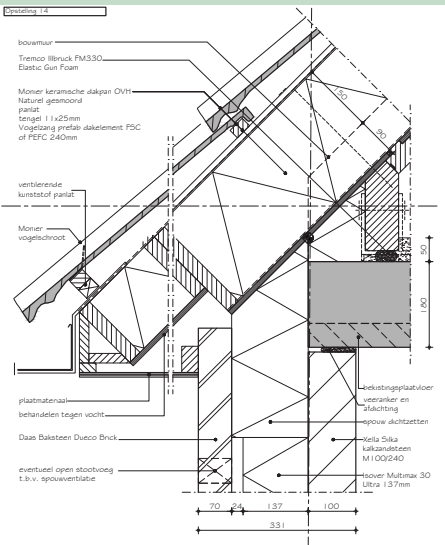

**Bouwfysische prestaties**

Bouwdeel	R <sub>c</sub> of U <sub>0,13</sub>		R <sub>A</sub>	Bouwdeel	R <sub>c</sub> of U <sub>0,13</sub>		R <sub>A</sub>
	(m <sup>2</sup> ·K)/W	W/(m <sup>2</sup> ·K)			(m <sup>2</sup> ·K)/W	W/(m <sup>2</sup> ·K)	

**Knooppunt**

Ψ <sub>k</sub>	Ψ <sub>phpp</sub>	Ψ <sub>g</sub>	Θ <sub>s,i;0,25</sub> of Θ <sub>s,i;0,50</sub>	f <sub>n,0,25</sub> of f <sub>n,0,50</sub>	C <sub>vast</sub>	C <sub>draaiend</sub>	C <sub>dakvoet</sub>	C <sub>lek</sub>	D <sub>nT,A,k</sub>	L <sub>nT,A</sub>
W/(m <sup>1</sup> ·K)			°C	°C			dm <sup>3</sup> /(s·m <sup>1</sup> ·Pa <sup>n</sup> )	dm <sup>3</sup> /(s·Pa <sup>n</sup> )	dB	dB

3 - vlaks in combinatie met details:	Θ <sub>s,i;0,25</sub> of Θ <sub>s,i;0,50</sub>		f <sub>n,0,25</sub> of f <sub>n,0,50</sub>	
	°C	°C		

**Ontwerp**

**Uitvoering**